


MĚSTSKÝ ÚŘAD
Moravské Budějovice
 Odbor dopravy a silničního
 hospodářství -10-

08. 09. 2023

č.j. MUB/0224/2023/504/2023

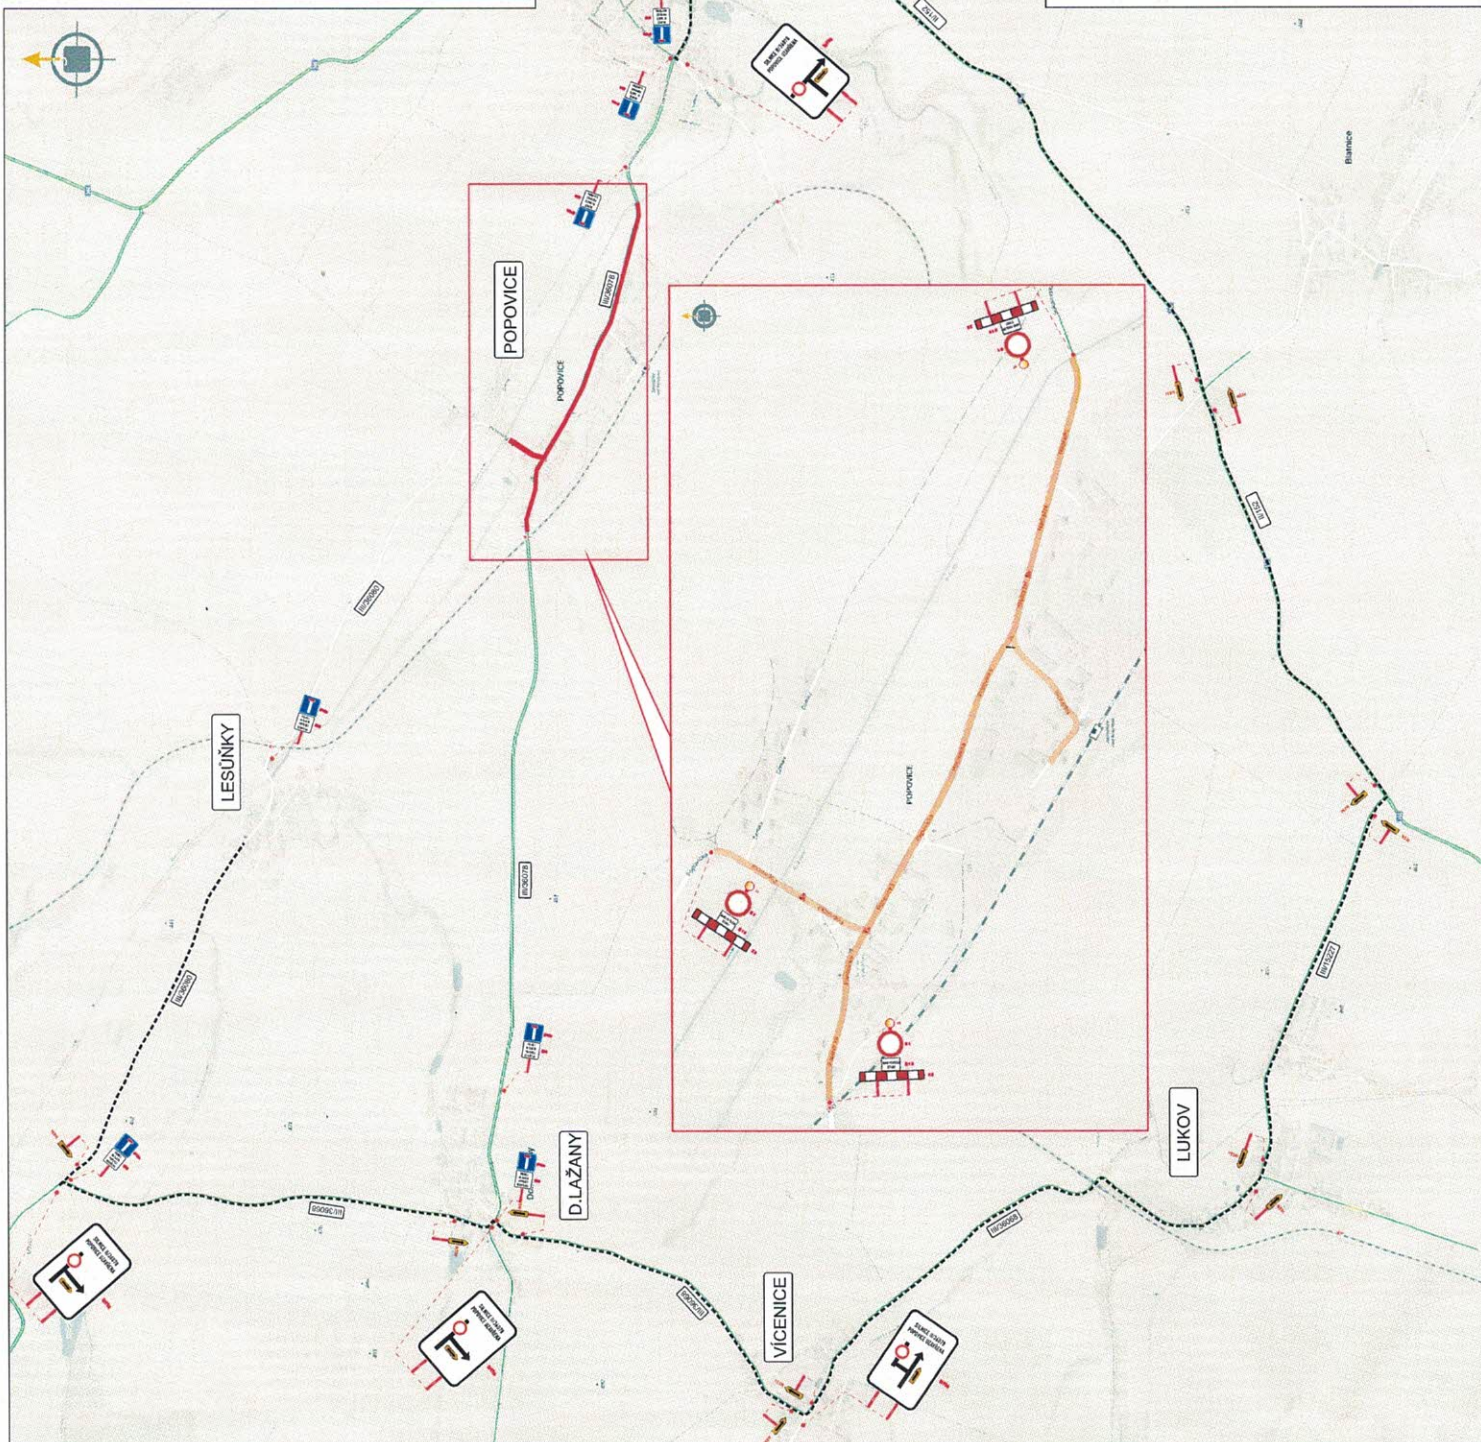

POZNÁMKA:
 - Účel: Vyroba
 - Stavba: Vyroba
 - Dopravní značení E28 umístěno 7 dní před zahájením stavby.

VYPRACOVAL	Kašpar Vojtěch	KO: Popovice nad Rokytnou
TERMIN	od 18.9. do 15.10.2023 (31.10.2023)	OHRES: Třebě
STAVBA		
Vodovod a kanalizace obce Popovice		
D10 - situace uzavírky silnice III/36078 a III/36080		
NAZEV VÝKRESU:	SITUACE PŘECHODNÉHO DOPRAVNÍHO ZNAČENÍ	
DATUM	9/2023	A4
FORMÁT		