

M Ě S T S K Ý Ú Ř A D, Odbor dopravy a silničního hospodářství
náměstí Míru 31, 676 02 Moravské Budějovice

SPIS. ZN.: ODSH/11755/2024/MáK
Č.J.: MUMB/ODSH/ 11783/2024
VYŘIZUJE: Bc. Kateřina Málková
TEL.: 568 408 355
E-MAIL: kmalkova@mbudejovice.cz
DATUM: 09.05.2024



VEŘEJNÁ VYHLÁŠKA
OPATŘENÍ OBECNÉ POVAHY

STANOVENÍ
PŘECHODNÉ ÚPRAVY PROVOZU

Městský úřad Moravské Budějovice, odbor dopravy a silničního hospodářství, jako obecní úřad obce s rozšířenou působností, který je příslušným ke stanovení místní a přechodné úpravy provozu na silnici II. a III. tříd, na místních komunikacích a veřejně přístupných účelových komunikacích ve správním obvodu Městského úřadu Moravské Budějovice podle ust. § 124 odst. 6 zákona č. 361/2000 Sb., o provozu na pozemních komunikacích a o změnách některých zákonů, ve znění pozdějších předpisů (dále jen "zákon o silničním provozu"), zahájil na základě žádosti, kterou dne 07.05.2024 podal

SOBOS CZ spol. s r.o., IČO 27725928, Na Klinkách 414, 674 01 Třebíč,
kterého zastupuje Značky Vysočina s.r.o., IČO 01526588, Bezděkov 12, 589 01 Pavlov

s t a n o v í

v souladu s ustanovením § 77 odst. 1 písm. c) zákona o silničním provozu v návaznosti na ustanovení § 77 odst. 5 zákon o silničním provozu a § 171 zákona č. 500/2004 Sb., správní řád, ve znění pozdějších předpisů (dále jen správní řád), po písemném vyjádření Policie ČR, Územní odbor Třebíč, DI Třebíč pod č. j. KRPJ-55316-2/ČJ-2024-161006 ze dne 07.05.2024, přechodnou úpravu provozu na pozemních komunikacích

komunikaci: sil. II/152, III/15227, III/36068, III/36078, III/36070
v rozsahu: podle grafických situací, které jsou nedílnou součástí tohoto opatření
z důvodu: akce „Vodovod a kanalizace obce Popovice“
v termínu: **od 07:00 hod. dne 20.05.2024 do 20:00 hod. dne 09.06.2024**

Odpovědná osoba za instalaci a předepsaný stav dopravního značení: Značky Vysočina s.r.o. – p. Vojtěch Kašpar, tel. 702 335 566

Podmínky pro provedení přechodné úpravy provozu:

- Dopravní značení bude provedeno odbornou firmou v základní velikosti, v souladu s vyhláškou č. 294/2015 Sb., kterou se provádějí pravidla provozu na pozemních komunikacích a úprava a řízení provozu na pozemních komunikacích, ve znění pozdějších předpisů a v souladu s příslušnými platnými normami a technickými podmínkami TP 65 a TP 133.
- Při realizaci nesmí dojít k znečištění nebo poškození dotčených pozemních komunikací.

3. Nutno dodržet podmínky vyjádření Policie ČR, Územní odbor Třebíč, DI Třebíč pod č. j. KR PJ-55316-2/ČJ-2024-161006 ze dne 07.05.2024:
 - použité dopravní značení a zařízení musí být schváleno pro provoz na pozemních komunikacích a musí odpovídat V.L. 6.1
 - dopravní značení umístit dle předložené dokumentace v souladu s TP 66 a TP 133
 - DZ č. Z2 musí být opatřeno nejméně 3 ks výstražných světel (typ 1)
 - výstražná světla (typ 1) musí být v činnosti po celou dobu umístění PDZ
 - nutno zajistit havarijní službu pro případ závady na dopravním značení/zařízení a případnou včasnou reakci na změnu dopravních podmínek, nejméně 1x za tři dny provést kontrolu stavu PDZ
4. Dopravní značky budou umístěny nejméně 0,6 m spodní hranou nad niveletou vozovky.
5. Není-li to možné, musí být jejich platnost dočasně zrušena zakrytím nebo jiným vhodným způsobem tak, aby značky, světelné signály a dopravní zařízení nebyly viditelné z žádného jízdního směru.
6. Při umísťování jednotlivých značek, světelných signálů a dopravních zařízení se postupuje ve směru pohybu dopravního proudu.
7. Stávající trvalé dopravní značení, které je v rozporu s přechodnou úpravou provozu, je nutné předepsaným způsobem zneplatnit. Po ukončení platnosti stanovení přechodného dopravního značení bude přechodné dopravní značení ihned odstraněno a stávající dopravní značení bude uvedeno do původního stavu.
8. Značky, které mají význam jen v časově omezené době (např. jen v pracovní době), musí být mimo tuto dobu (např. v mimopracovní době) zrušeny škrtnutím, zakrytím nebo odstraněním.
9. Dopravní značení musí být odpovídajícím způsobem aktualizováno.
10. Značky, světelné signály a dopravní zařízení musí být po celou dobu prací udržovány ve funkčním stavu a v čistotě a správně umístěny.
11. V případě nezbytného doplnění dopravního značení nebo změny termínu ze strany žadatele (havárie, povětrnostní vlivy, apod.) je žadatel povinen projednat tuto skutečnost s Policií ČR a silničním správním úřadem, který vydal toto stanovení.
12. Toto stanovení nenahrazuje povolení příslušného silničního správního úřadu ke zvláštnímu užívání nebo uzavírce komunikace a platí pouze v rozsahu údajů uvedených v příloze situace.

Odůvodnění:

Městský úřad Moravské Budějovice, Odbor dopravy a silničního hospodářství, obdržel dne 07.05.2024 žádost ve věci stanovení přechodné úpravy provozu na sil. II/152, III/15227, III/36068, III/36078, III/36070 z důvodu akce „Vodovod a kanalizace obce Popovice“.

Podle § 77 odst. 5 zákon o silničním provozu, jde-li o stanovení přechodné úpravy provozu na pozemních komunikacích, nedoručuje příslušný správní úřad návrh opatření obecné povahy a nevyzývá dotčené osoby k podávání připomínek nebo námitek; opatření obecné povahy nabývá účinnosti pátým dnem po vyvěšení.

Městský úřad Moravské Budějovice, Odbor dopravy a silničního hospodářství na základě výše uvedeného oznamuje veřejnou vyhláškou opatření obecné povahy.


Poučení o odvolání:

Proti opatření obecné povahy dle § 173 odst. 2 správního řádu nelze podat opravný prostředek. Dle § 77 odst. 5 zákon o silničním provozu, opatření obecné povahy nabývá účinnosti pátým dnem po dni vyvěšení veřejné vyhlášky.


otisk úředního razítka, Bc. Kateřina Málková
samostatný odborný referent odboru dopravy a silničního hospodářství

Tento dokument musí být vyvěšen na úřední desce Městského úřadu Moravské Budějovice a obecních úřadů obcí Lukov, Vícenice a Dolní Lažany po dobu 15 dnů a současně zveřejněn způsobem umožňujícím dálkový přístup podle věty druhé § 25 odst. 2 správního řádu. 15. den je posledním dnem oznámení.


Datum vyvěšení: 13. 5. 2024


OBEC LUKOV
 Lukov 119
 676 02 Mor. Budějovice
 IČO: 00378135 ②
 Podpis oprávněné osoby, potvrzující vyvěšení
 Razítko:


Datum sejmutí: 30. 5. 2024


OBEC LUKOV
 Lukov 119
 676 02 Mor. Budějovice
 IČO: 00378135 ②
 Podpis oprávněné osoby, potvrzující sejmutí
 Razítko:

V elektronické podobě
 zveřejněno od: 13. 5. 2024


OBEC LUKOV
 Lukov 119
 676 02 Mor. Budějovice
 IČO: 00378135 ②
 Podpis oprávněné osoby, potvrzující zveřejnění
 Razítko:

V elektronické podobě
 zveřejněno do: 30. 5. 2024


OBEC LUKOV
 Lukov 119
 676 02 Mor. Budějovice
 IČO: 00378135 ②
 Podpis oprávněné osoby, potvrzující zveřejnění
 Razítko:

Po sejmutí opatření z úřední desky, žádáme o jeho vrácení s potvrzením o vyvěšení.

Právní účinky doručení má výhradně doručení veřejnou vyhláškou prostřednictvím úřední desky Městského úřadu Moravské Budějovice.

Příloha:

Situace dopravního značení.

Obdrží:

účastníci (dodejky)

SOBOS CZ spol. s r.o., IDDS: 9n924rb v zastoupení Značky Vysočina s.r.o., IDDS: i7hsww2

Krajská správa a údržba silnic Vysočiny, příspěvková organizace, pracoviště Třebíč, IDDS: 3qdn8g

dotčené správní úřady

Krajské ředitelství policie kraje Vysočina, Územní odbor Třebíč, Dopravní inspektorát, IDDS: x9nhptc



Městský úřad Třebíč, Odbor dopravy a komunálních služeb, IDDS: 6pub8mc

ostatní

Obec Dolní Lažany, IDDS: 683bf2y

Obec Lukov, IDDS: c5vawjq

Obec Vícenice, IDDS: 695aqjk

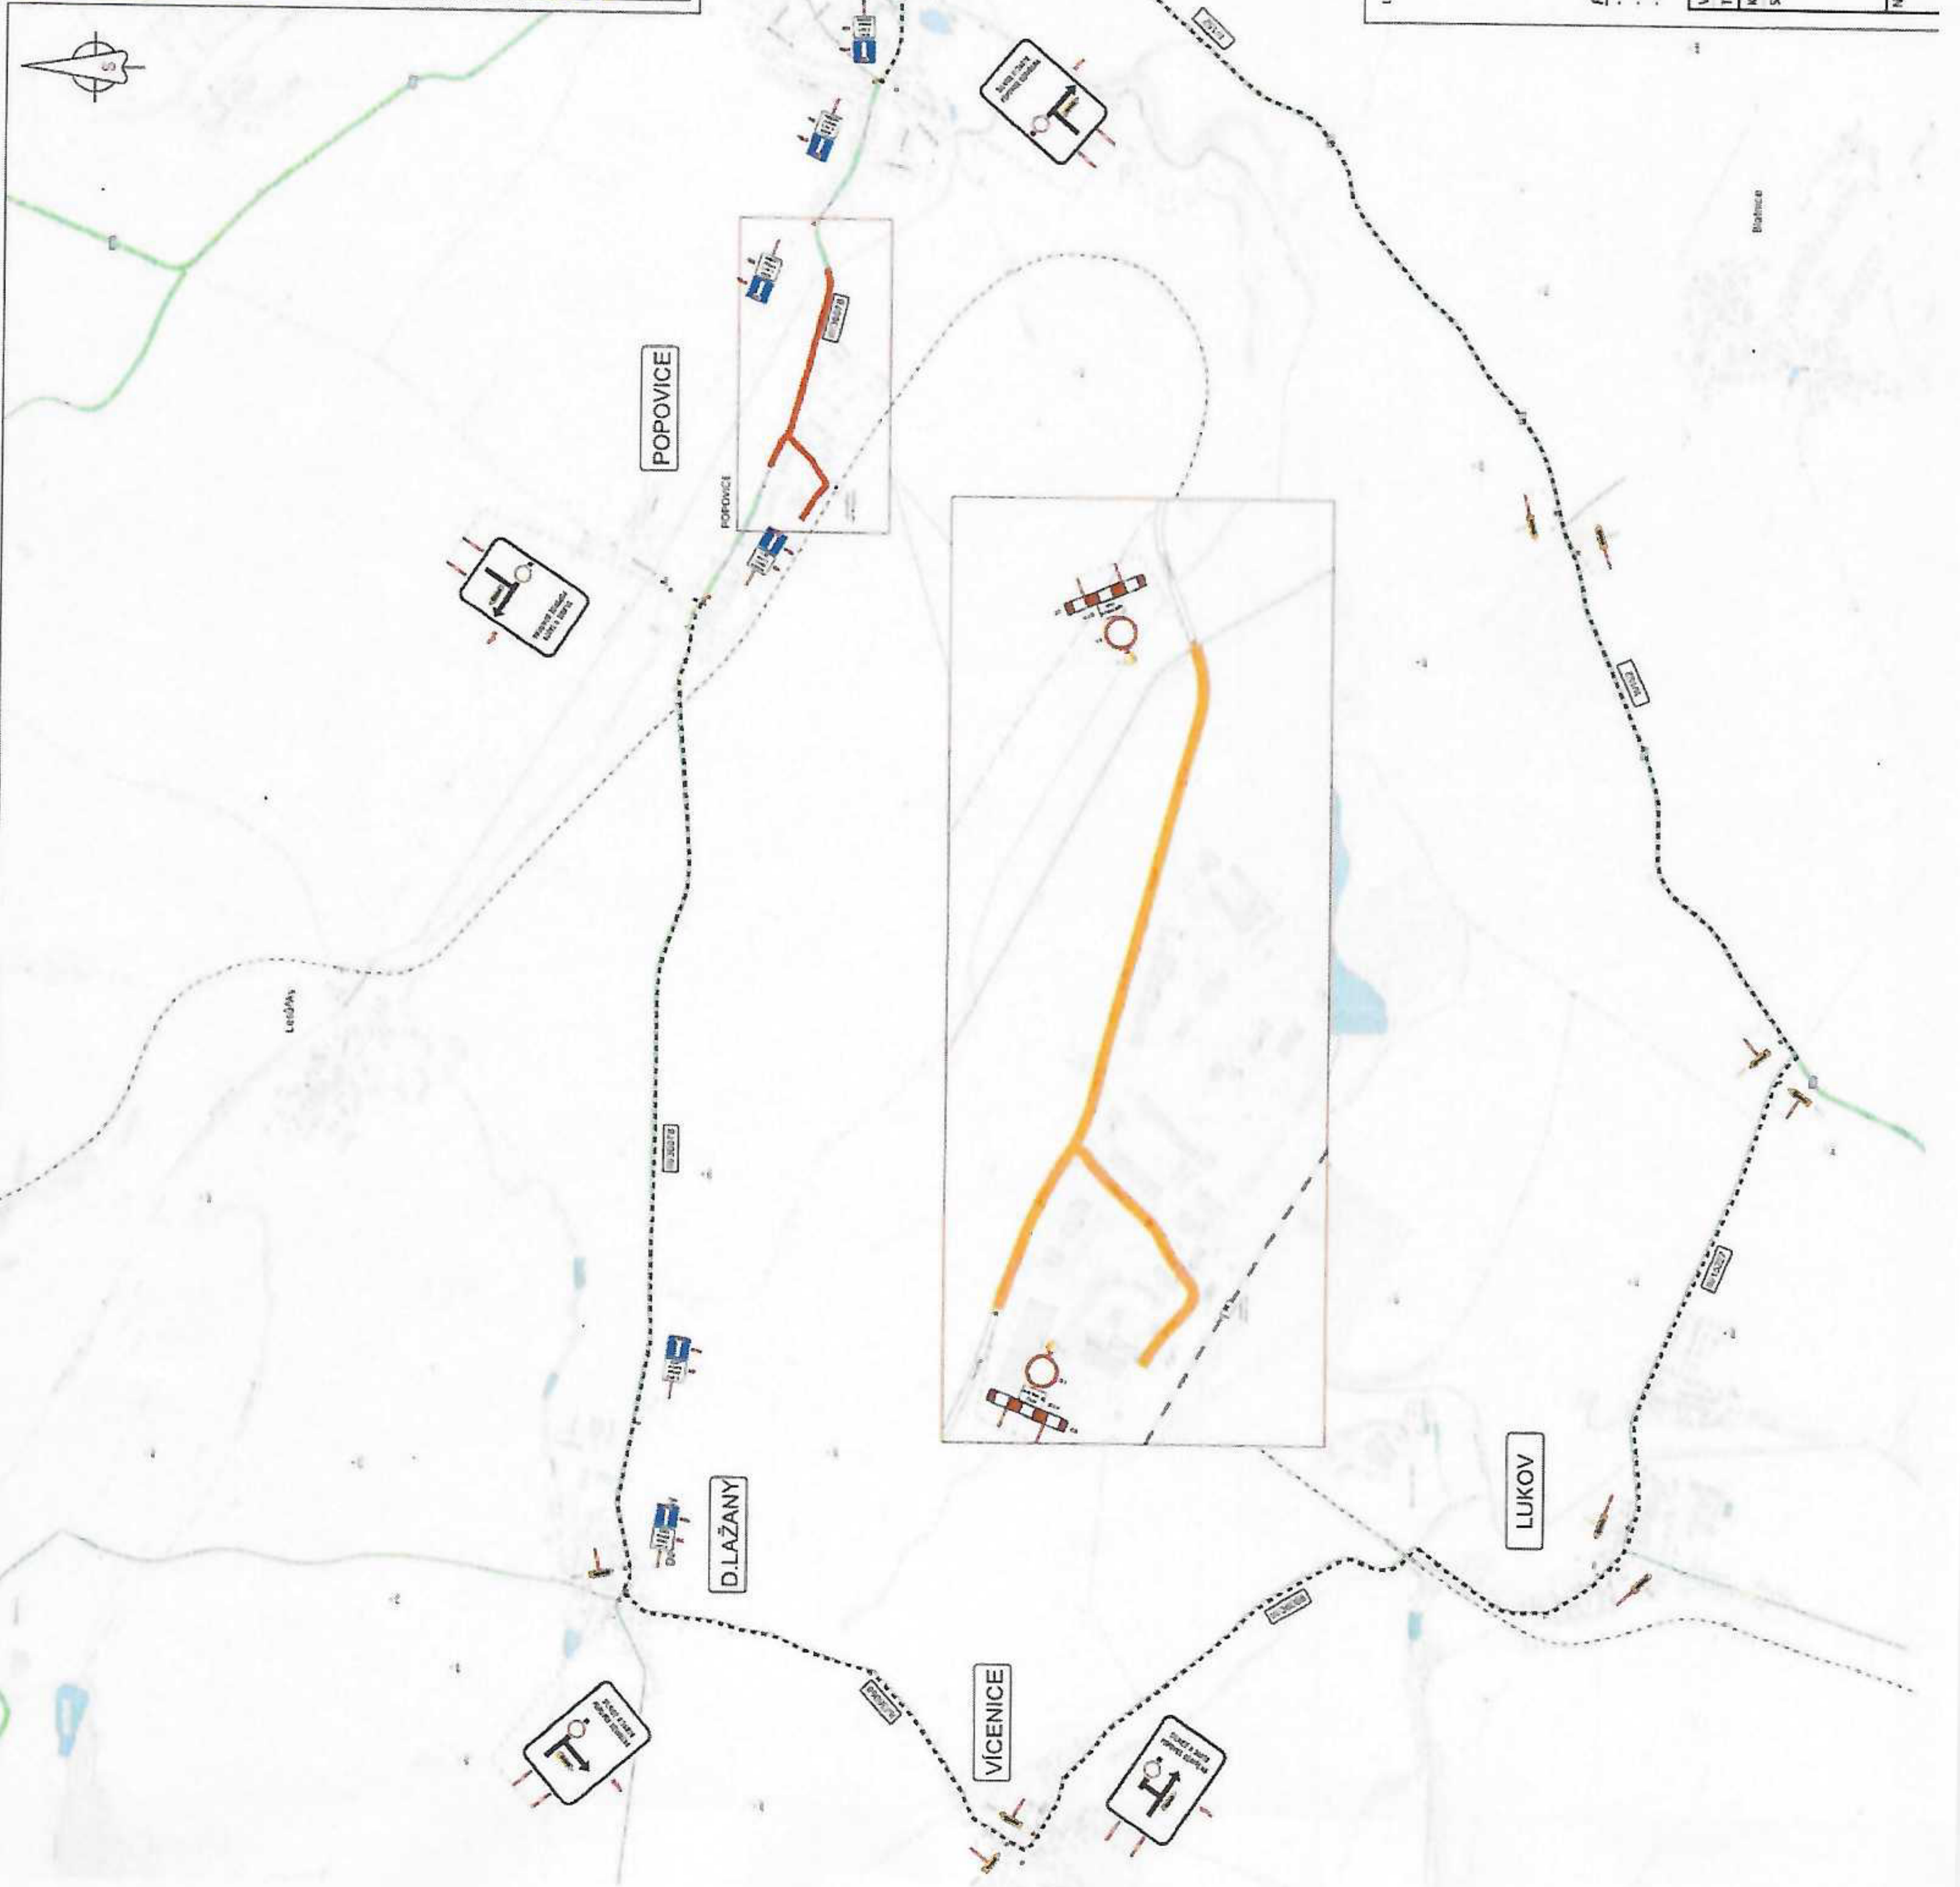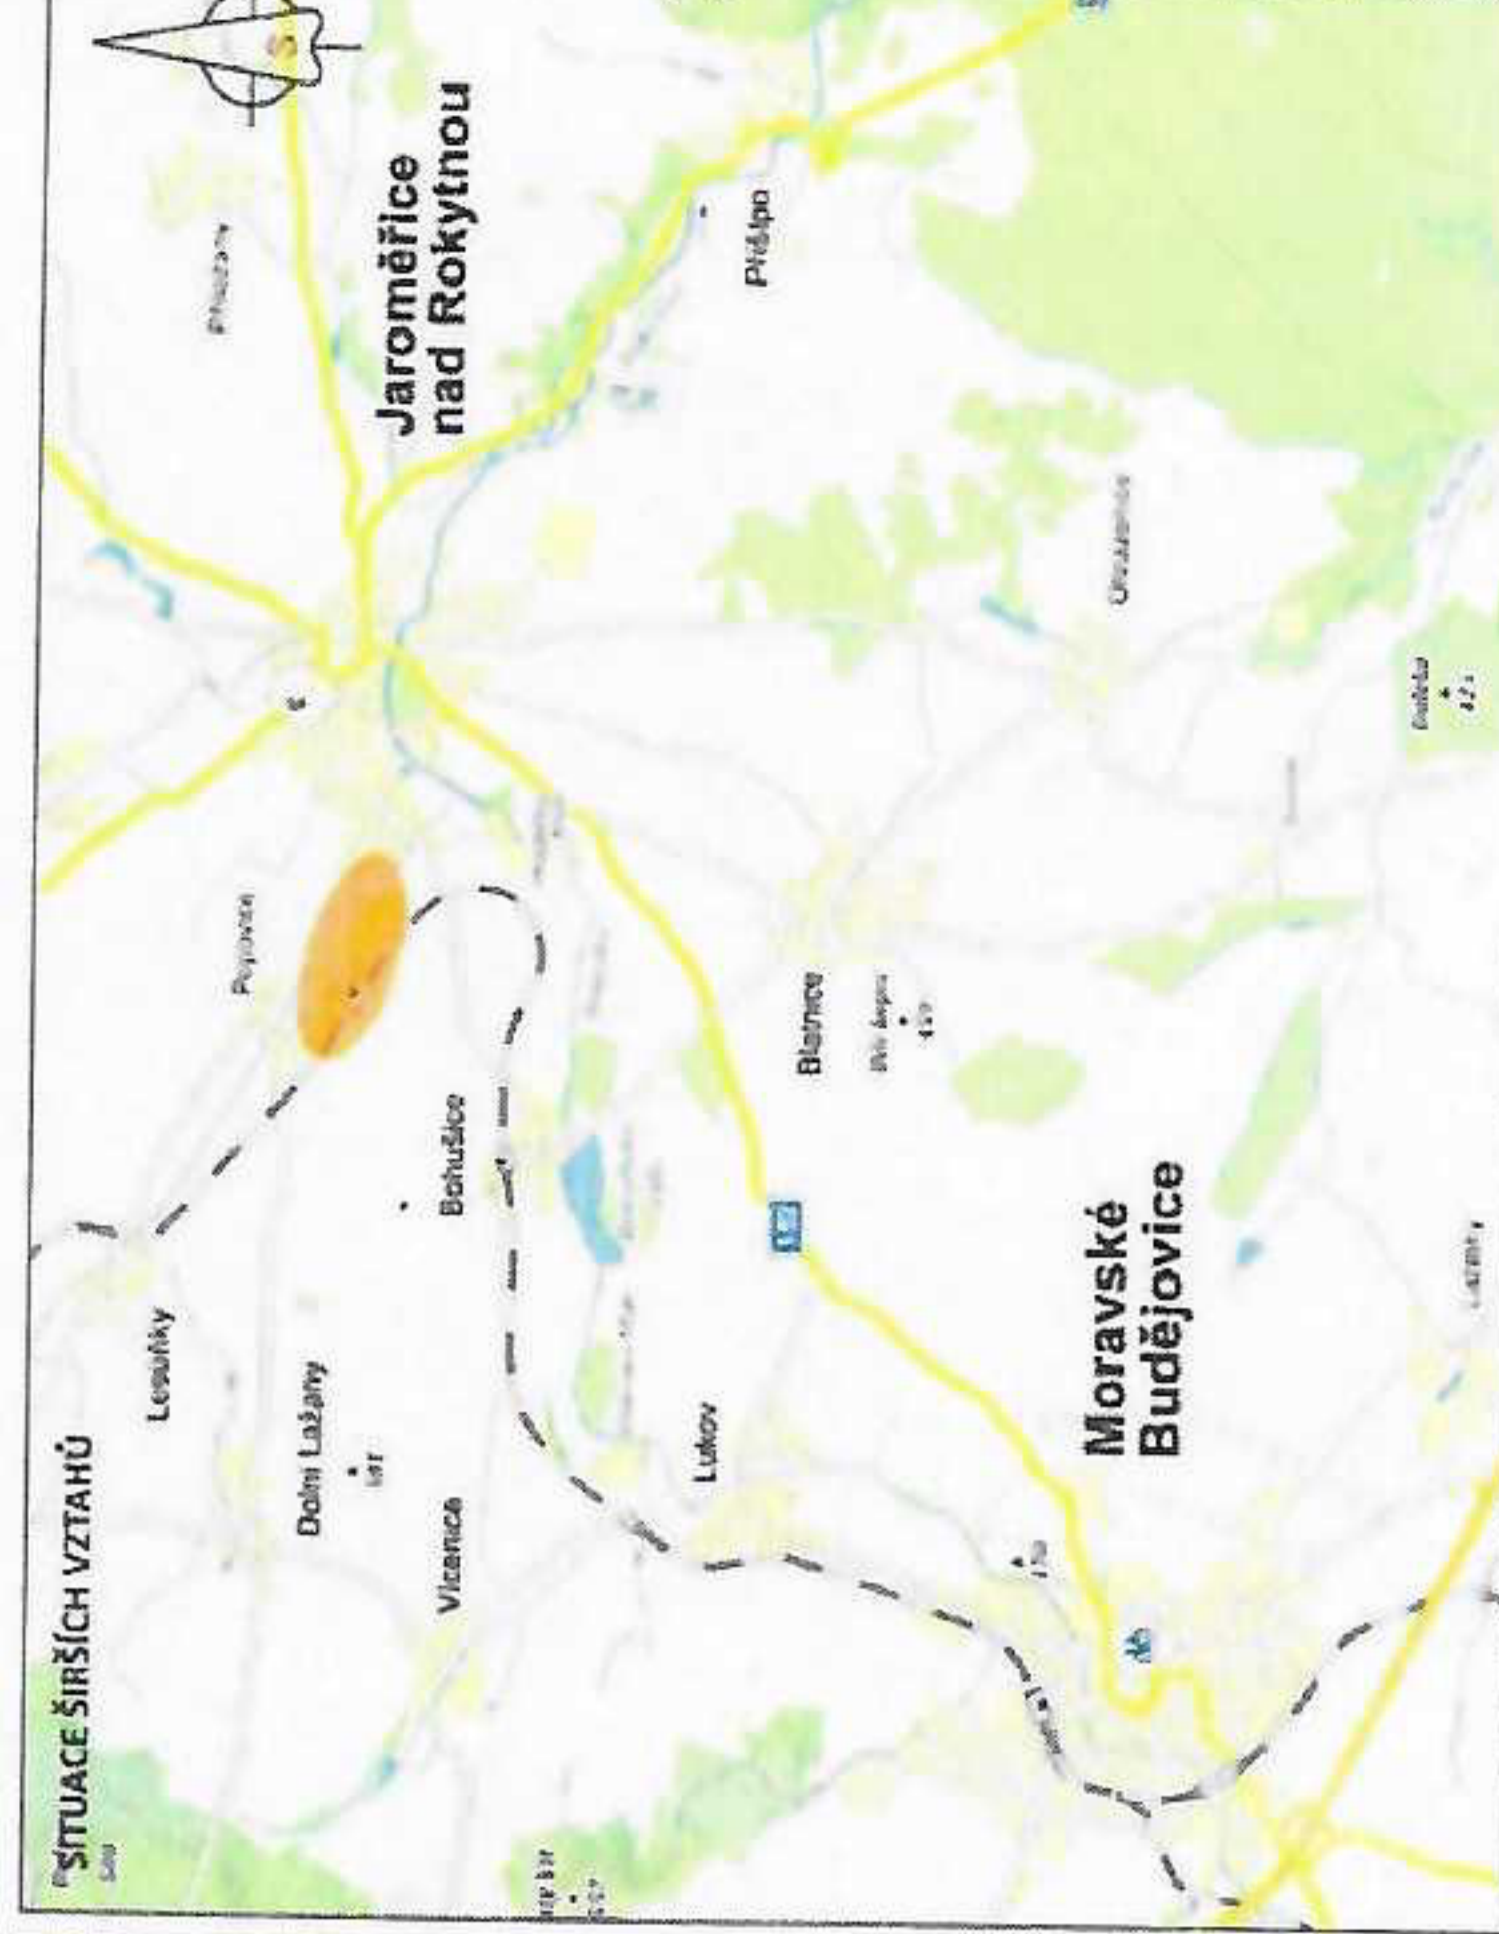


MĚSTSKÝ ÚŘAD
Moravské Budějovice
 Odbor dopravy a silničního
 hospodářství -1-

09. 05. 2024

Ěj. HUNB/pd/4/1783/ploz

POZNÁMKA:
 - Umístění přechodného dopravního značení dle TP č. 66 (Zásady pro označování pracovišť mlí na pozemních komunikacích).
 - Stavající dopravní značení v rozsahu s přechodnou úpravou provozu bude zneplatněno škrtnutím nebo zakrytím.
 - Dopravní značení B28 umístěno 7 dní před zahájením stavby.

VYPRACOVAL	Kašpar Vojtěch
TERMIN	Od 20.5. do 9.6.2024
KRAJ - Vypědina	OKRES - Třebíč
STAVBA:	KU - Popovice nad Rokytnou
Vodovod a kanalizace obce Popovice	
Stavba uzavrky sáňce III/36079 a III/36078	
SITUACE PŘECHODNÉHO DOPRAVNÍHO ZNAČENÍ	
	
DATAUM	4/2024
FORMÁT	A4
<small>Pracoviště číslo: 1783 Vypracováno: 09.05.2024</small>	